




# 壁面緑化システム（壁掛タイプ）

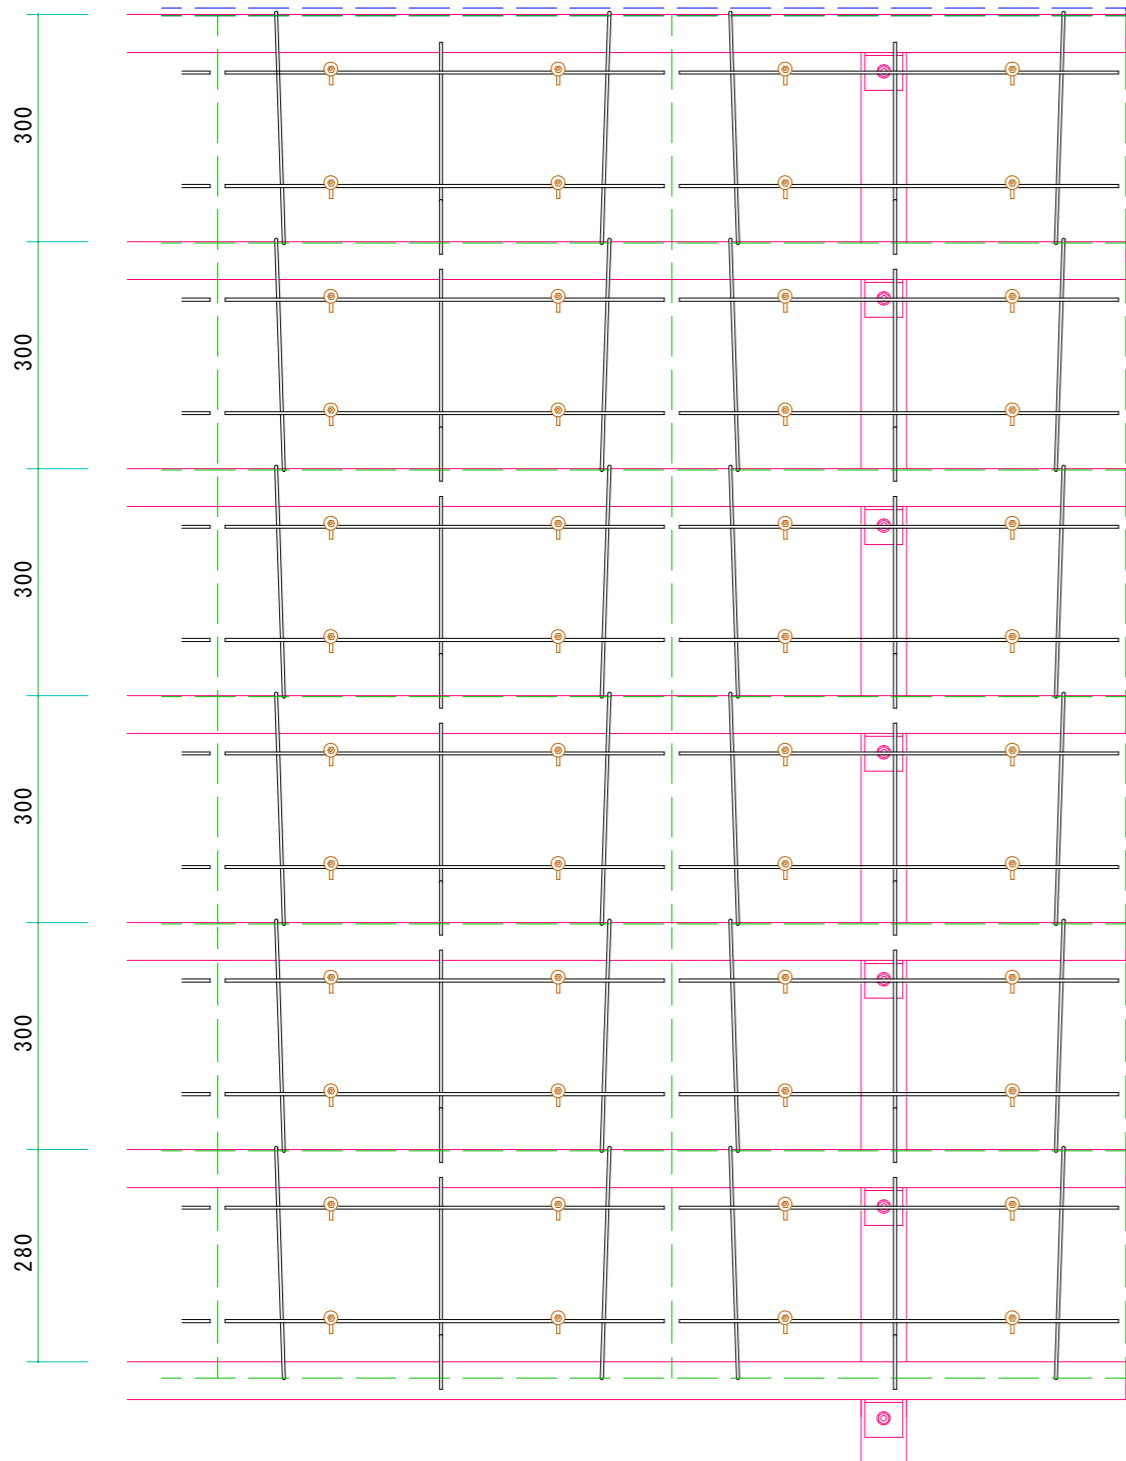


正面 S=1/10

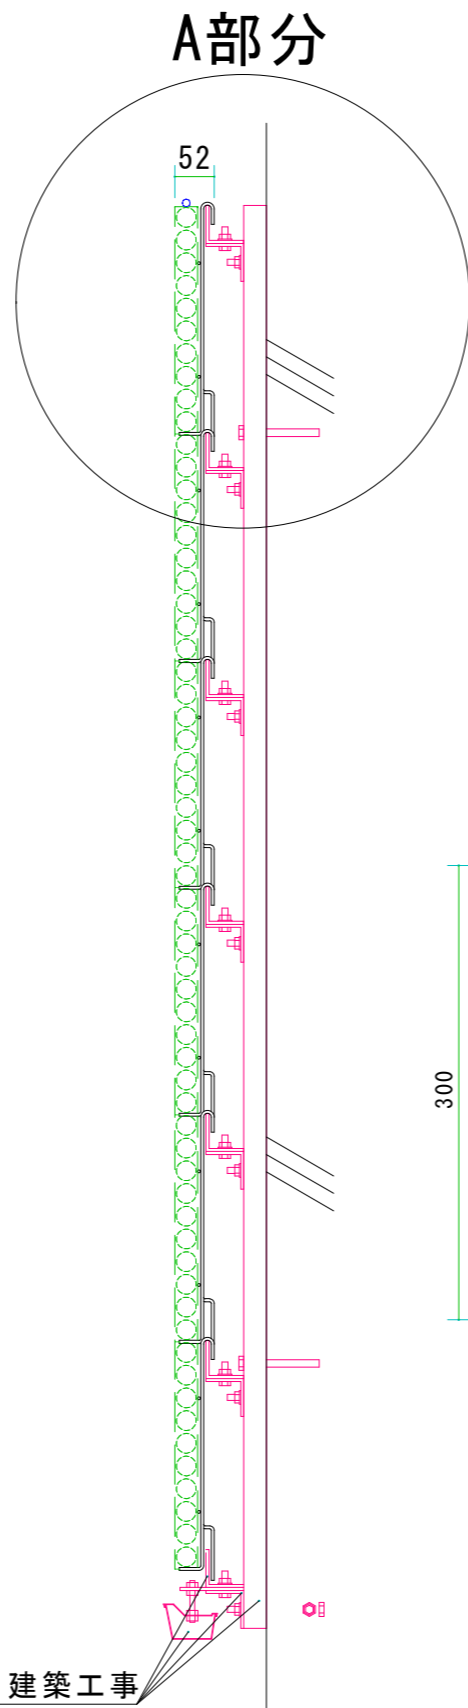

建築工事  
\* 建築工事による薄型施工可能

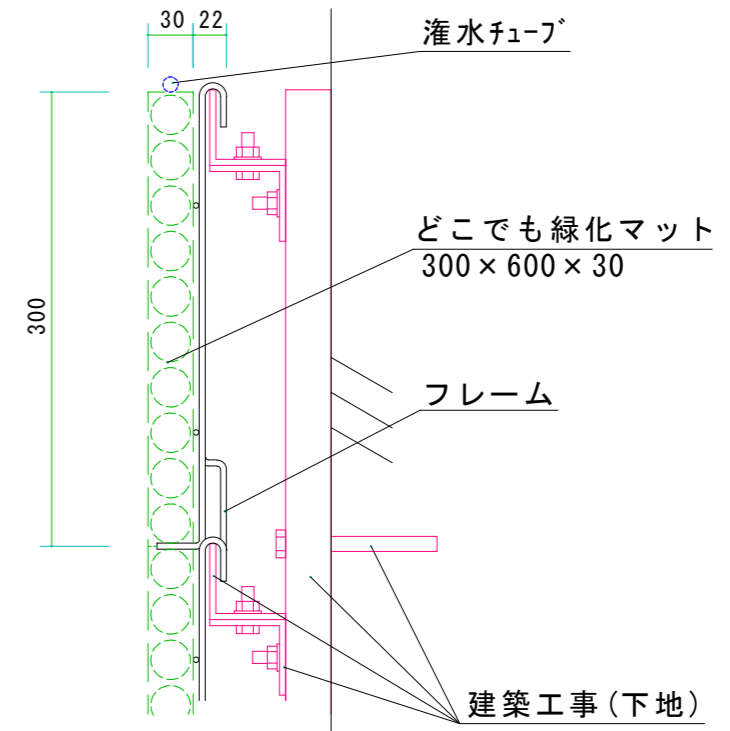

A部分 S=1/5

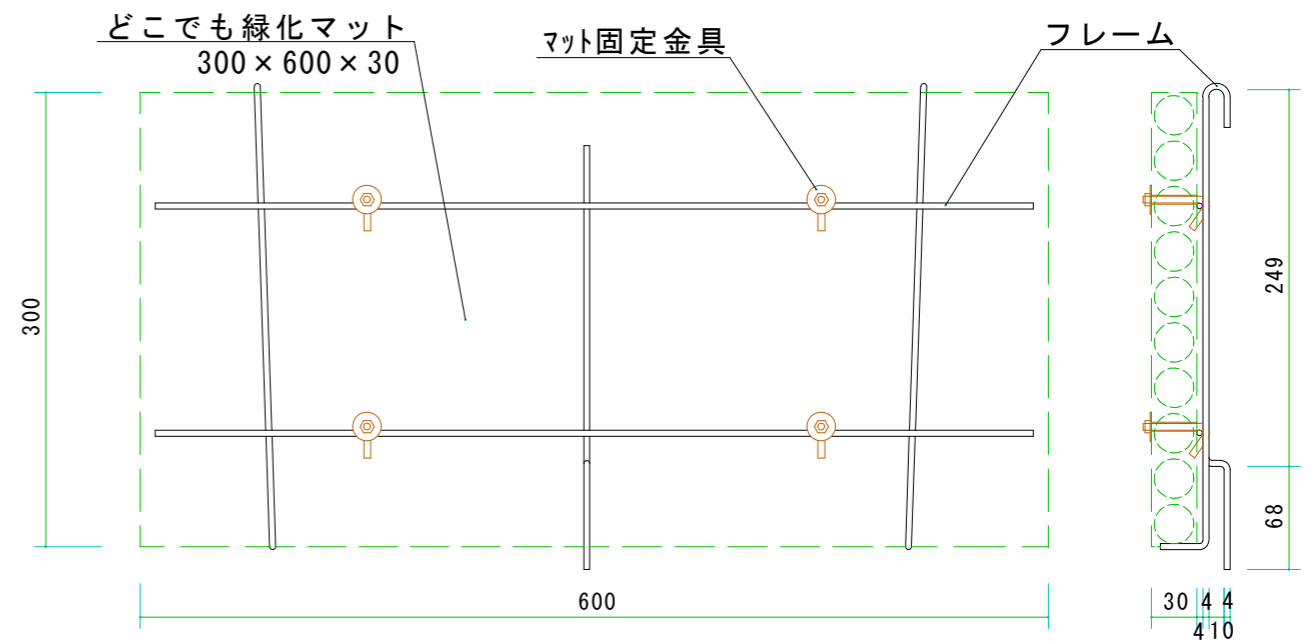

どこでも緑化マット+フレーム S=1/5

- フレーム**  
 材質 SWMG-H3 + PEコーティング  
 サイズ 580×320 φ4
- どこでも緑化マット**  
 材質 PP樹脂 + 保水剤  
 サイズ 300×600×30
- 重量** どこでも緑化マット+フレーム  
 5.5kg/枚（下地・植物含まず）