

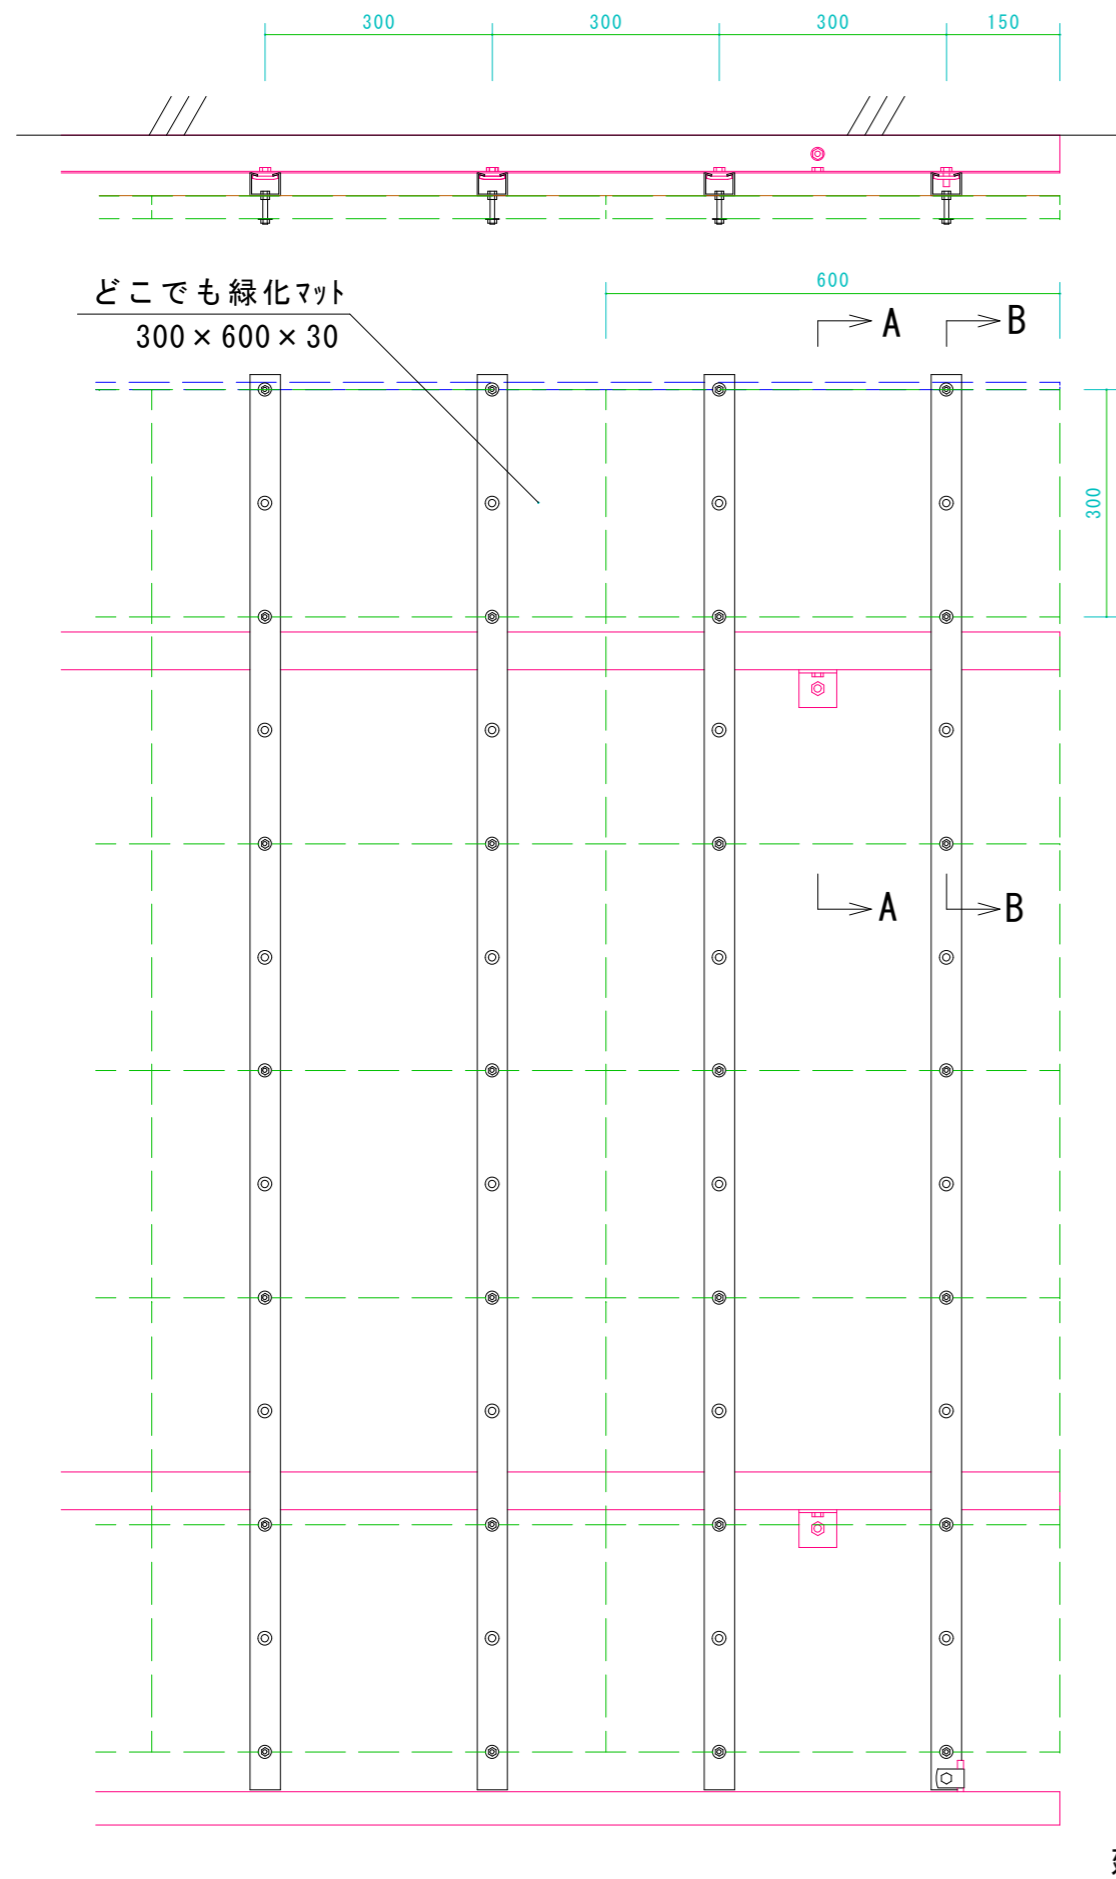



壁面緑化システム(壁固定タイプ)

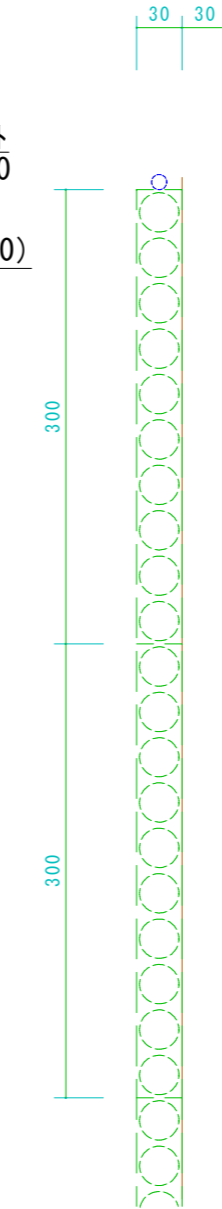

正面 S=1/10

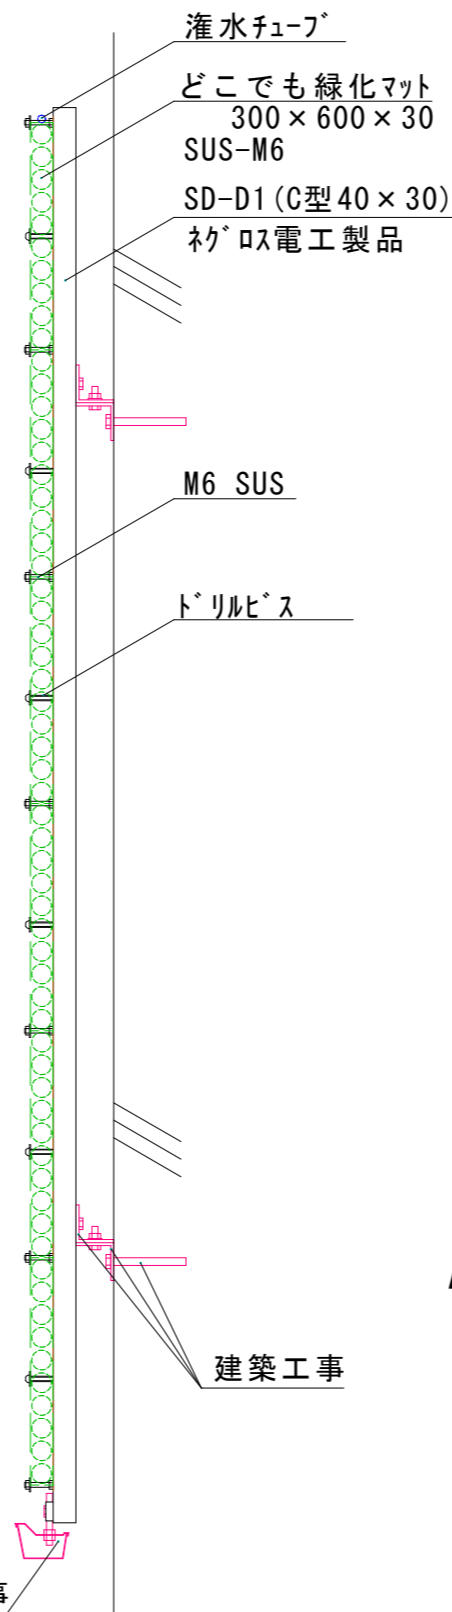

A-A断面 S=1/5

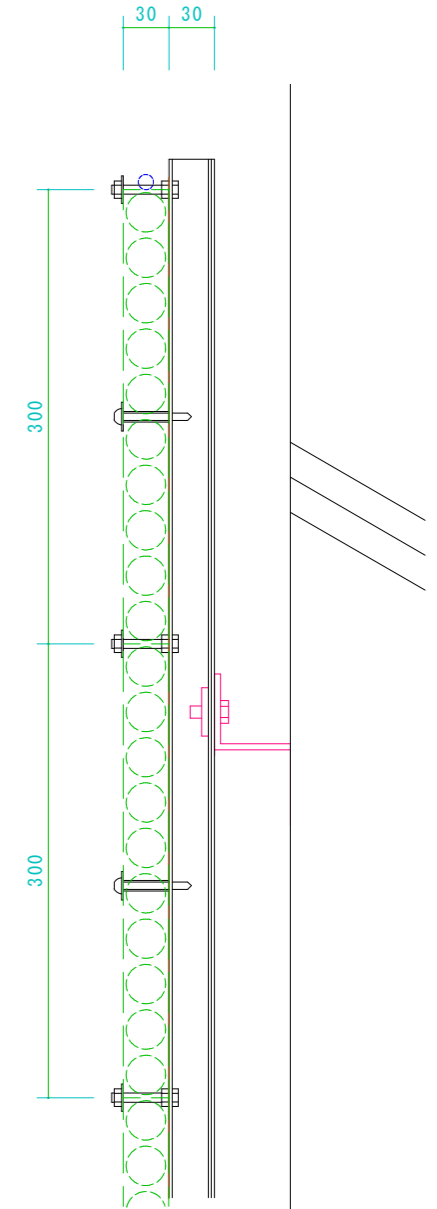

B-B断面 S=1/5

マット支持金具(ネクス電気株式会社製品)
 材質 鉄 + スーパータマ仕上げ(又は溶融亜鉛メッキ仕上げ)
 どこでも緑化マット
 材質 PP樹脂 + 保水剤
 サイズ 300×600×30
 重量 どこでも緑化マット
 30kg/m²(下地・植物含まず)
 マット支持金具 (SD-D1(C型40×30))
 6kg/m²